




VÄNERSBORGS
BOSTÄDER

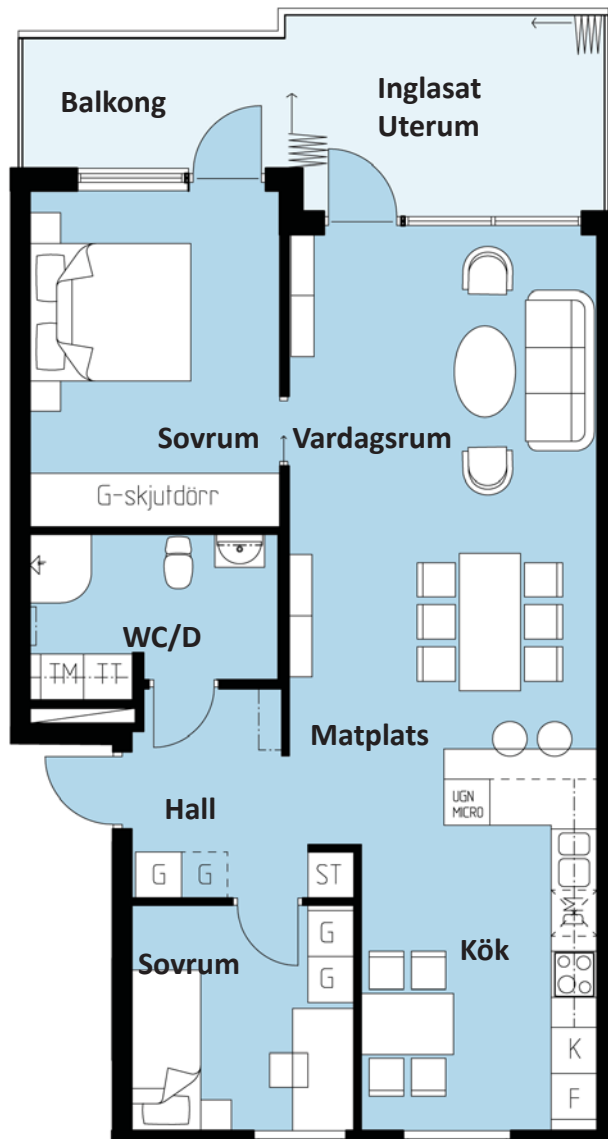

Typ lägenhet 9 (Plan 4-5)

3 Rum & kök ca 81m²

Hyra: 9 430 kr/mån, inkl värme och varmvatten. (2015 års hyra)

*Lghnr vån 4: 138. Lghnr vån 5: 140. Skala 1:100.

