




VÄNERSBORGS
BOSTÄDER

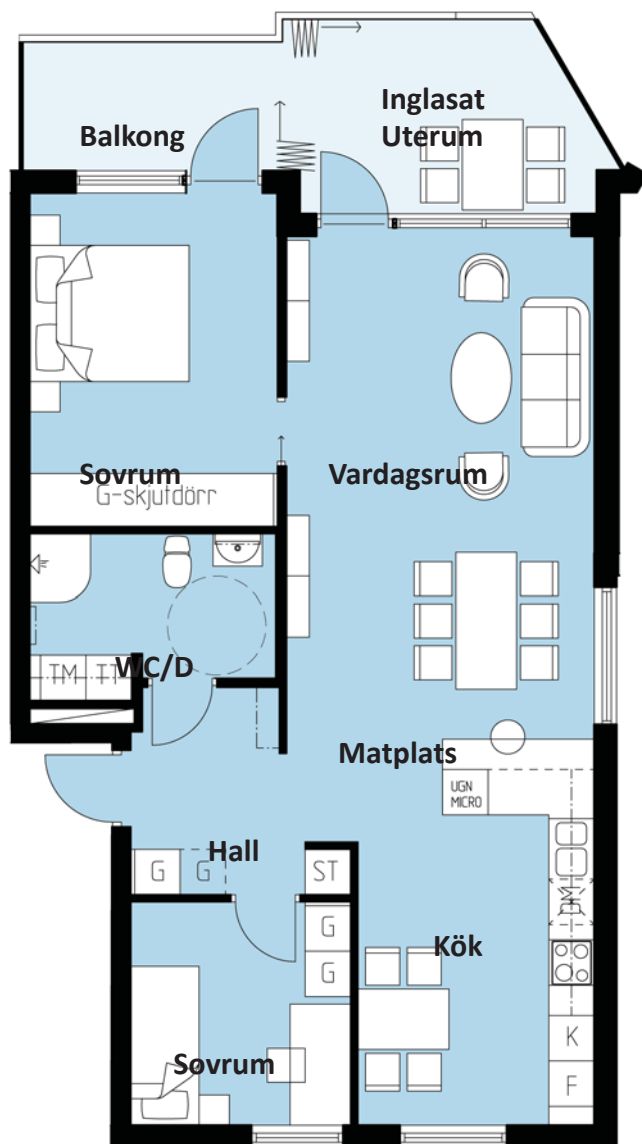

Typ lägenhet 9 (Plan 4-5)

3 Rum & kök ca 81 m²

Hyra: 9 430 kr/mån, inkl värme och varmvatten. (2015 års hyra)

Lghnr vån 4: 142. Lghnr vån 5: 144.

Skala 1:100.

