




VÄNERSBORGS  
BOSTÄDER

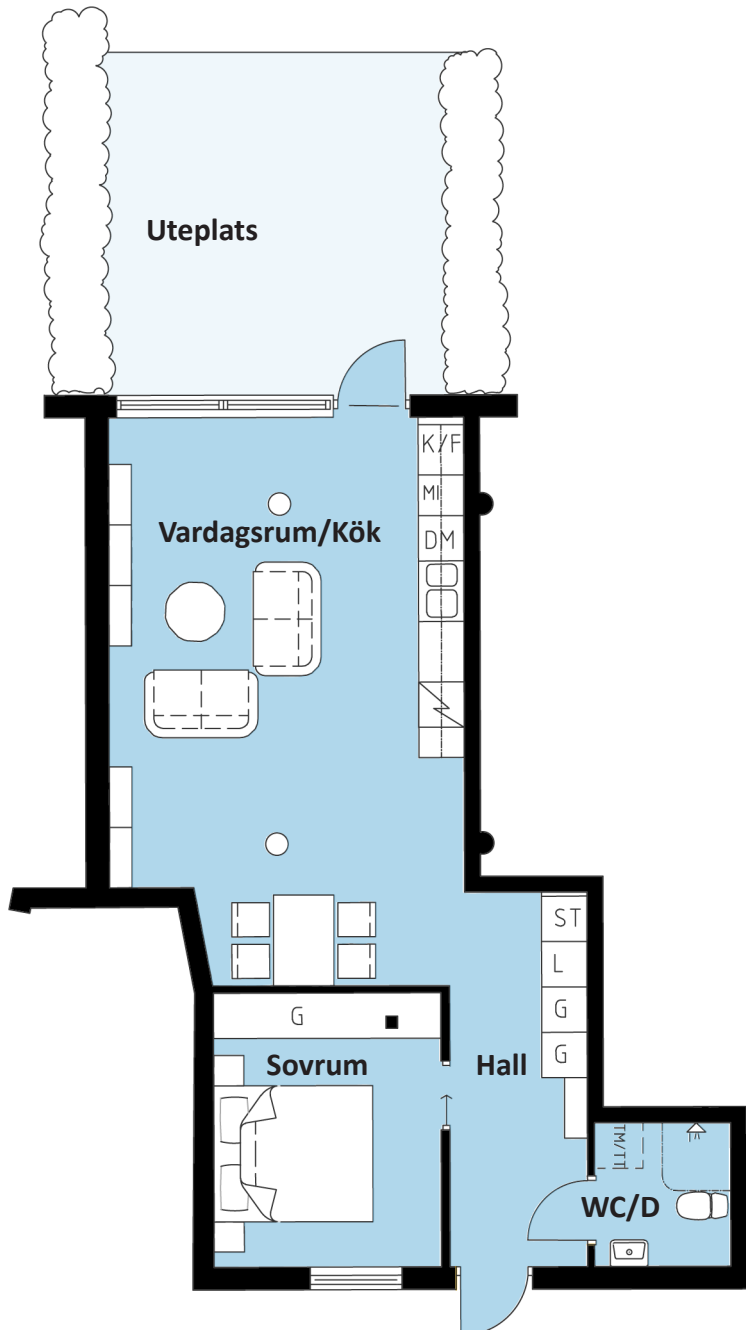

## Typplägenhet 14(Plan 1)

2 Rum & kök ca 57 m<sup>2</sup>

Hyra: 6 400 kr/mån, inkl värme och varmvatten. (2016 års hyra)

Lghnr: 155. Skala 1:100.



Skala i meter