




VÄNERSBORGS
BOSTÄDER

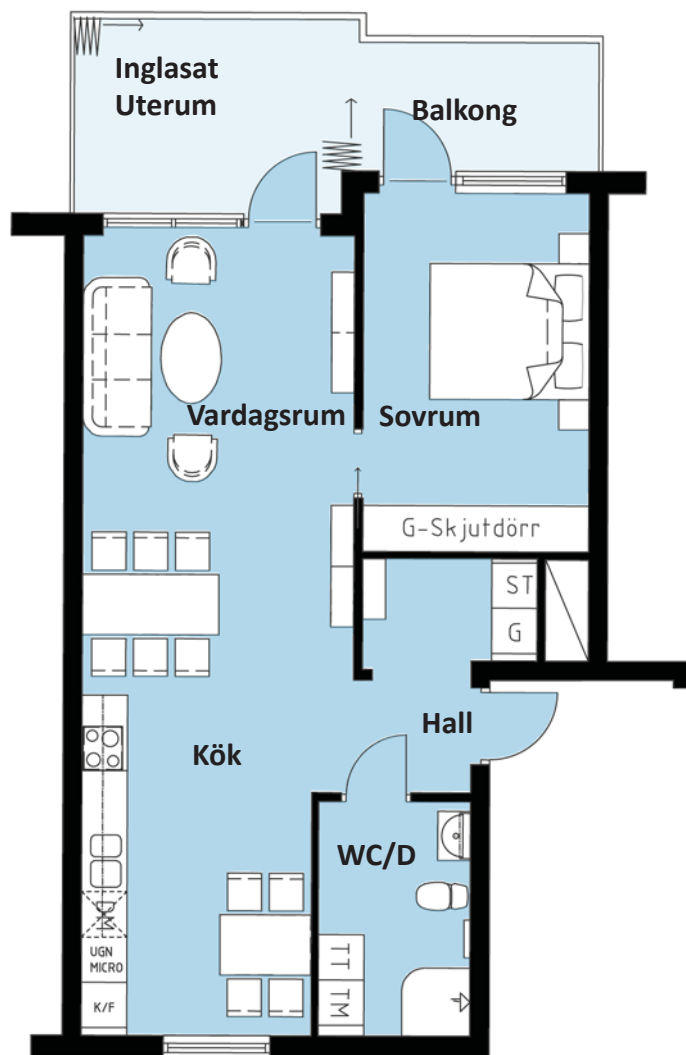

Typ lägenhet 11 (Plan 4-5)

2 Rum & kök ca 63 m²

Hyra: 7 600 kr/mån, inkl värme och varmvatten (2016 års hyra).

Lghnr vån 4: 151. Lghnr vån 5: 153.

Skala 1:100

