




VÄNERSBORGS
BOSTÄDER

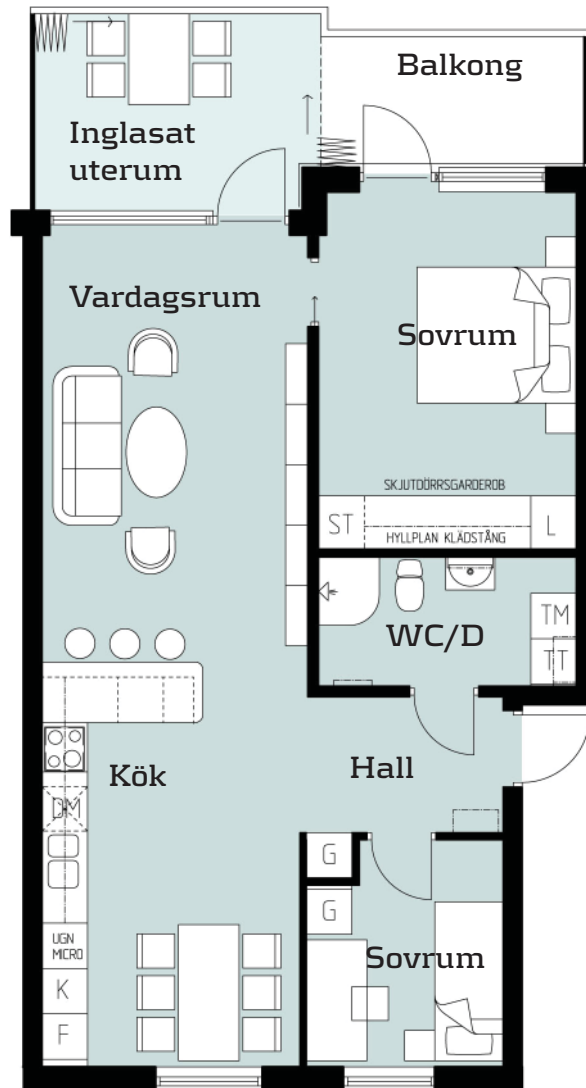

Typlgh 7a

3 Rum & kök 74 m² Skala 1:100

Hyra: 8 531 kr/mån*. Lghnr vån 4: 129. Lghnr vån 5: 131**

*2014 års hyror

** (WC/D är spegelvänt på plan 5)

