

# Holmängs Hage


Vänersborg

HUS 5 TYP 1

LÄGENHETSNUMMER


HUS 5 LGH. NR: 5,7,9,11,13

4  
rok

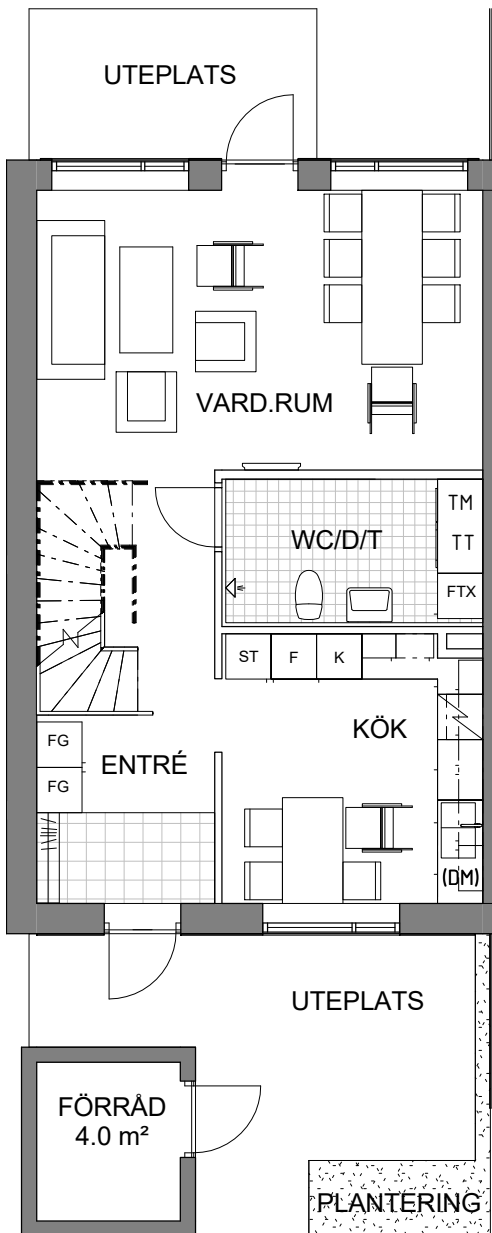


PLAN 2

110.5 m<sup>2</sup>

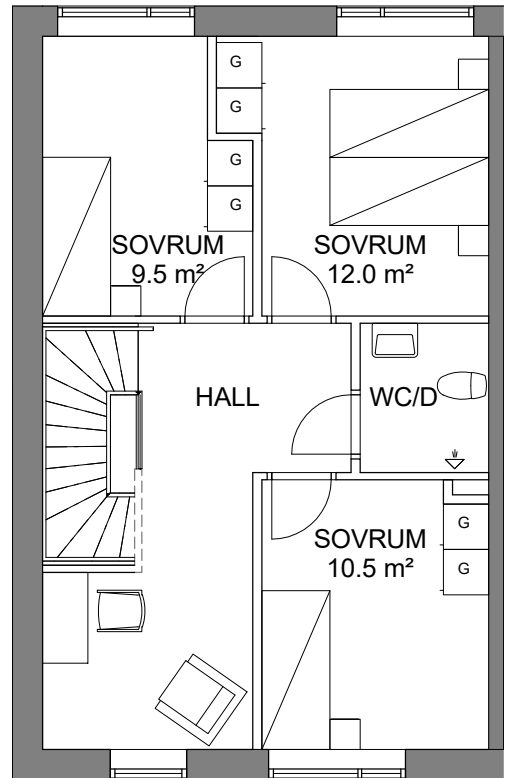


Detta blad trycks innan alla detaljer är slutligt bestämda. Avvikelse kan förekomma. Ytuppgifter är preliminära och fastställs efter färdig projektering. Vid avvikelser regleras tillkommande respektive avgående yta med fastställt kvadratmeterpris.

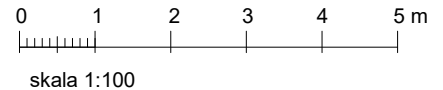

## FÖRKLARINGAR

L	LINNESKÅP	DM	PLATS FÖR DISKMASKIN
G	GARDEROB	K	KAPPHYLLA
ST	STÄDSKÅP	FG	FLYTTBAR GARDEROB
SP	SPISHÅLL / UGN	V	VÄRME/VATTEN FÖRDELARSKÅP
K/F	KYL/FRYS	FTX	FTX-AGGREGAT
K	KYL	EL	ELCENTRAL
F	FRYS		
TM	TVÄTTMASKIN		
TT	TORKTUMLARE		

## ORIENTERINGSFIGUR

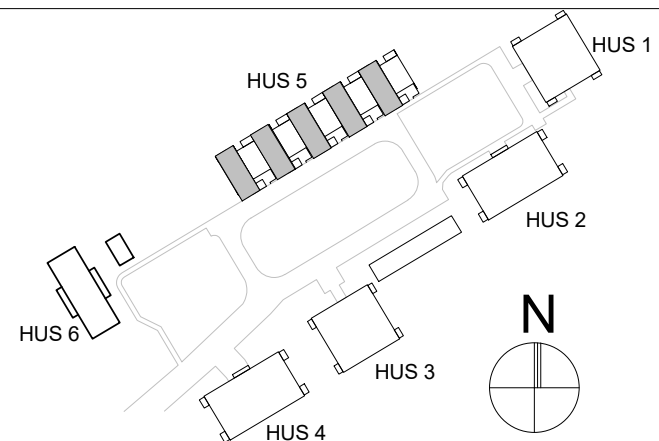

DATUM 20180412 RÄTT TILL ÄNDRINGAR FÖRBEHÅLLS  
ALLA RUMSYTOR ÄR UNGEFÄRLIGA

# Holmängs Hage


Vänersborg

HUS 5 TYP 2

LÄGENHETSNUMMER


HUS 5 LGH. NR: 6,8,10,12,14

4  
rok

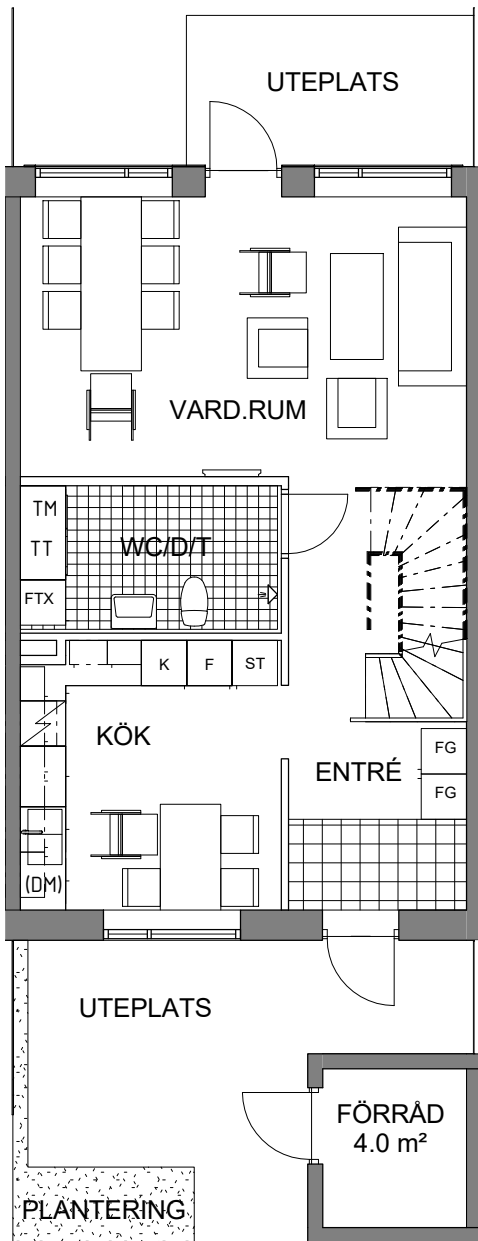


PLAN 2

110.5 m<sup>2</sup>

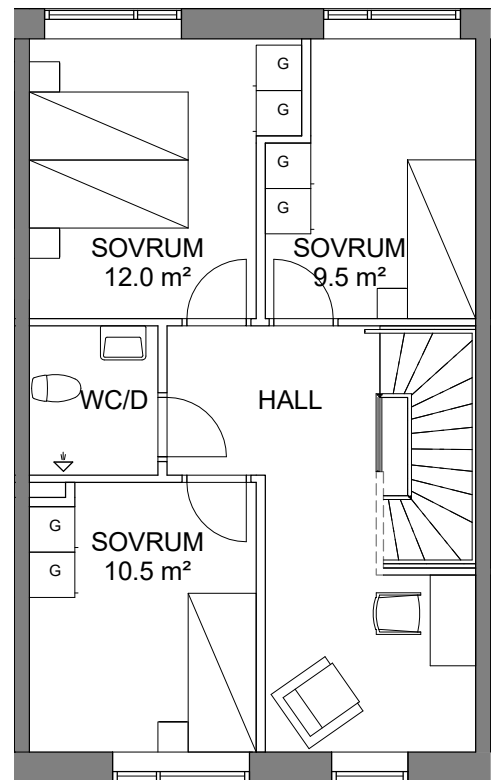

Detta blad trycks innan alla detaljer är slutligt bestämda. Avvikelser kan förekomma. Ytuppgifter är preliminära och fastställs efter färdig projektering. Vid avvikelser regleras tillkommande respektive avgående yta med fastställt kvadratmeterpris.

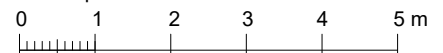


skala 1:100

## FÖRKLARINGAR

L	LINNESKÅP	DM	PLATS FÖR DISKMASKIN
G	GARDEROB	□	KAPPHYLLA
ST	STÄDSKÅP	FG	FLYTTBAR GARDEROB
⚡	SPISHÅLL / UGN	VS	VÄRME/VATTEN FÖRDELARSKÅP
K/F	KYL/FRYS	FTX	FTX-AGGREGAT
K	KYL	EL/0	ELCENTRAL
F	FRYS		
TM	TVÄTTMASKIN		
TT	TORKTUMLARE		

## ORIENTERINGSFIGUR

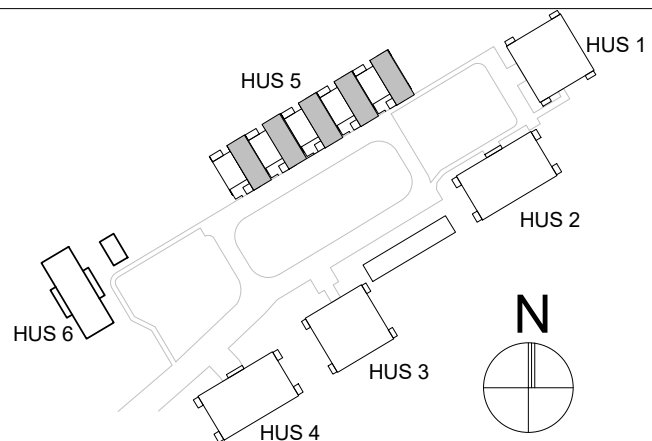

DATUM 20180412 RÄTT TILL ÄNDRINGAR FÖRBEHÅLLS  
ALLA RUMSYTOR ÄR UNGEFÄRLIGA