



Landerivägen 14-32

Hus 5

FAKTA

Hustyp: Radhus

Antal lägenheter: 10

Lägenhetstyper: 4 rum och kök

Uteplats: Ja

Tillgänglighet: Egen ingång

Förråd: Separat förråd utanför entrén

Vån	Rok	Kvm	Antal	Typ
1-2	4	110,5	5	1
1-2	4	110,5	5	2

Holmängs Hage


Vänersborg

HUS 5 TYP 1

LÄGENHETSNUMMER


HUS 5 LGH. NR: 5,7,9,11,13

4
rok

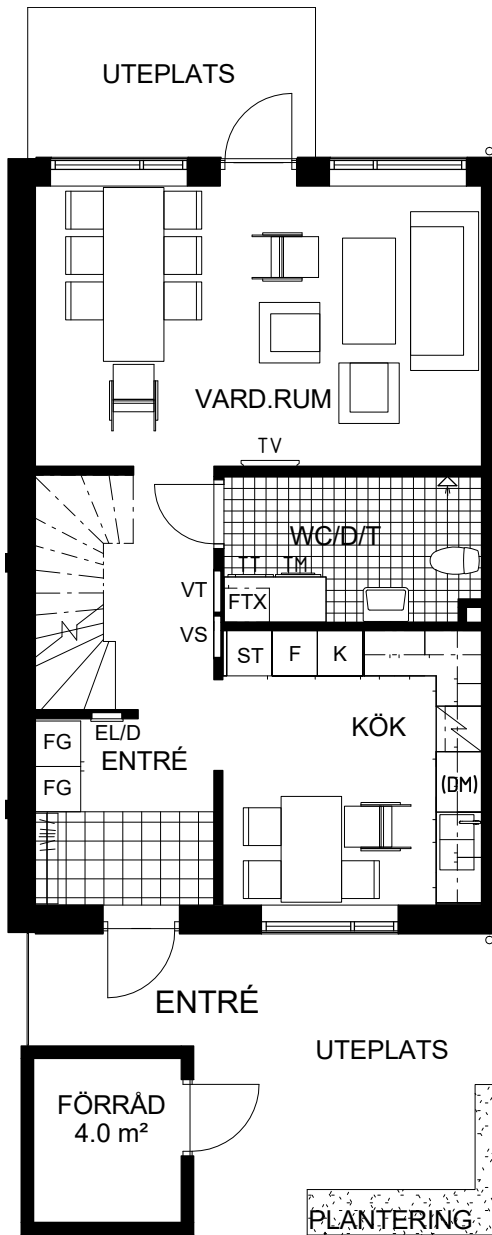


PLAN 2

110.5 m²

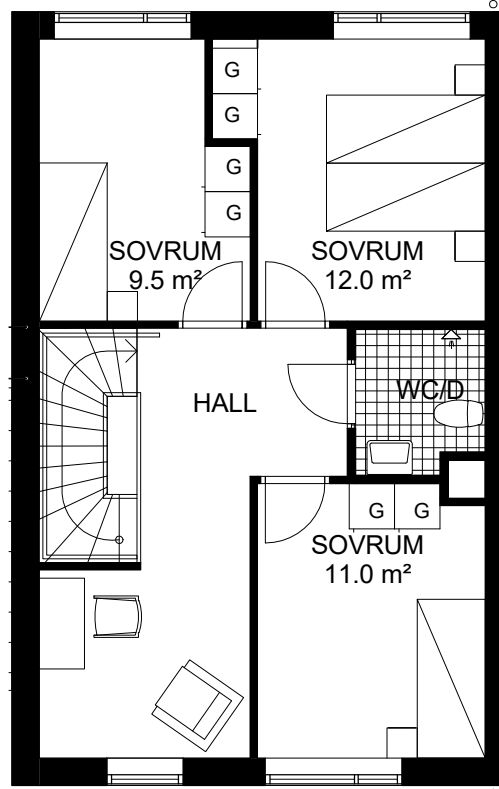

Detta blad trycks innan alla detaljer är slutligt bestämda. Avvikelse kan förekomma. Ytuppgifter är preliminära och fastställs efter färdig projektering. Vid avvikelser regleras tillkommande respektive avgående yta med fastställt kvadratmeterpris.

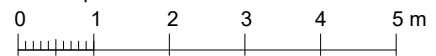


skala 1:100

FÖRKLARINGAR

L LINNESKÅP	DM PLATS FÖR DISKMASKIN
G GARDEROB	KAPPHYLLA
ST STÄDSKÅP	FG FLYTTBAR GARDEROB
SPISHÄLL / UGN	FÖRDELARSKÅP
K/F KYL/FRYS	VÄRME
K KYL	FÖRDELARSKÅP
F FRYS	VATTEN
TM TVÄTTMASKIN	FTX FTX-AGGREGAT
TT TORKTUMLARE	EL/D ELCENTRAL

ORIENTERINGSFIGUR

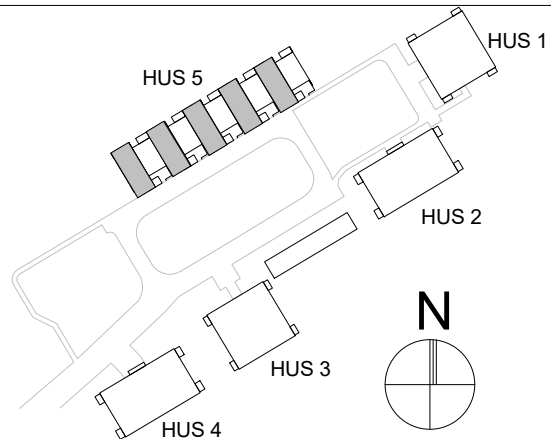

DATUM 20180629 RÄTT TILL ÄNDRINGAR FÖRBEHÅLLS
ALLA RUMSYTOR ÄR UNGEFÄRLIGA

Holmängs Hage


Vänersborg

HUS 5 TYP 2

LÄGENHETSNUMMER


HUS 5 LGH. NR: 6,8,10,12,14

4
rok

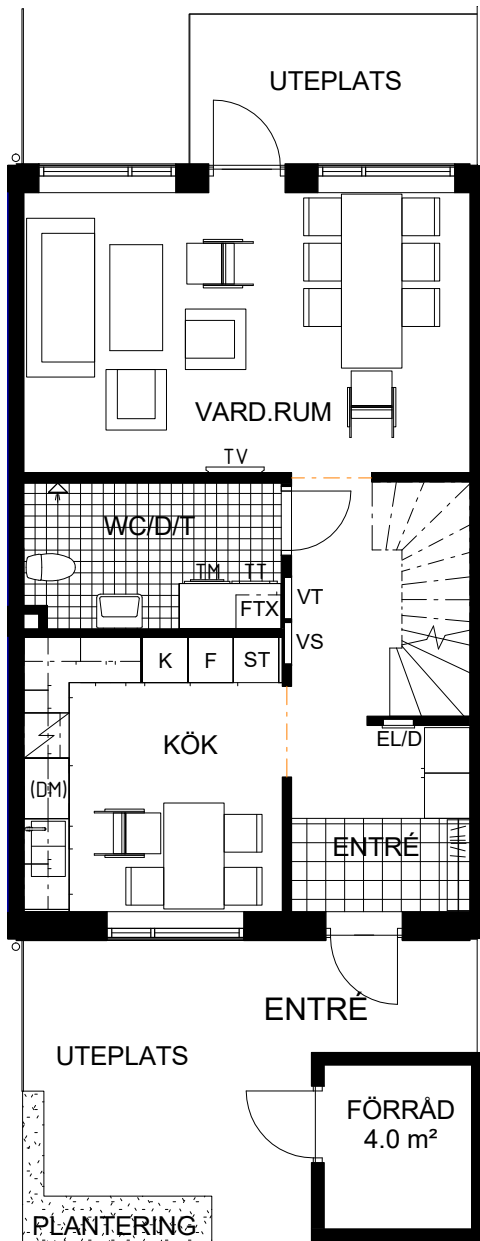


PLAN 2

110.5 m²

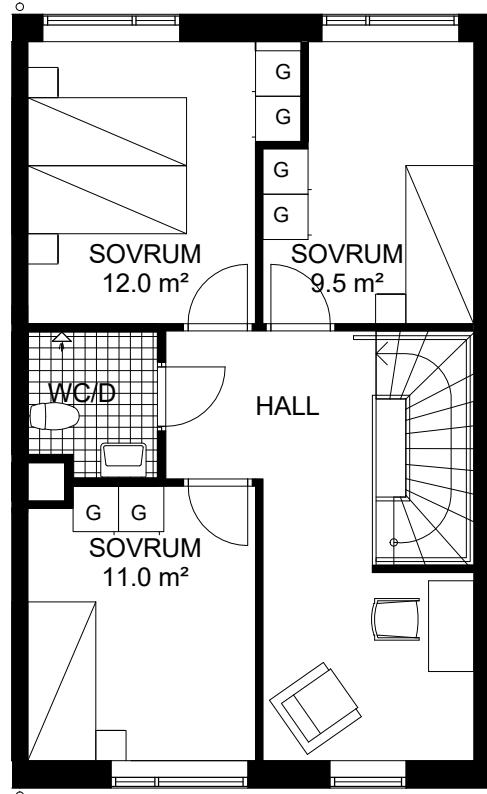

Detta blad trycks innan alla detaljer är slutligt bestämda. Avvikelse kan förekomma. Ytuppgifter är preliminära och fastställs efter färdig projektering. Vid avvikelser regleras tillkommande respektive avgående yta med fastställt kvadratmeterpris.

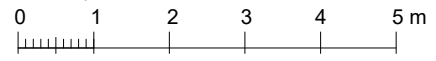


skala 1:100

FÖRKLARINGAR

L	LINNESKÅP	DM	PLATS FÖR DISKMASKIN
G	GARDEROB	K	KAPPHYLLA
ST	STÄDSKÅP	FG	FLYTTBAR GARDEROB
SP	SPISSHÄLL / UGN	FV	FÖRDELARSKÅP VÄRME
K/F	KYL/FRYS	VT	FÖRDELARSKÅP VATTEN
K	KYL	FTX	FTX-AGGREGAT
F	FRYS	EL/D	ELCENTRAL
TM	TVÄTTMASKIN		
TT	TORKTUMLARE		

ORIENTERINGSFIGUR

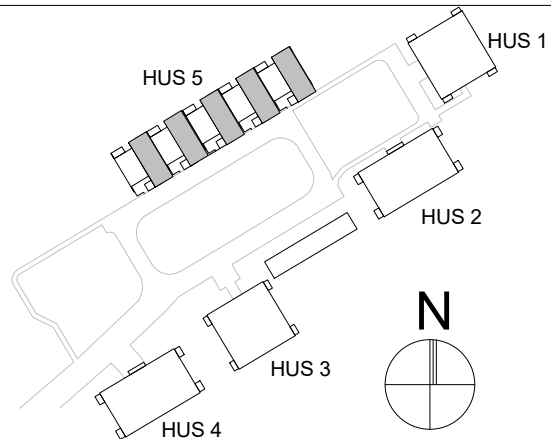

DATUM 20180629 RÄTT TILL ÄNDRINGAR FÖRBEHÅLLS
ALLA RUMSYTOR ÄR UNGEFÄRLIGA