
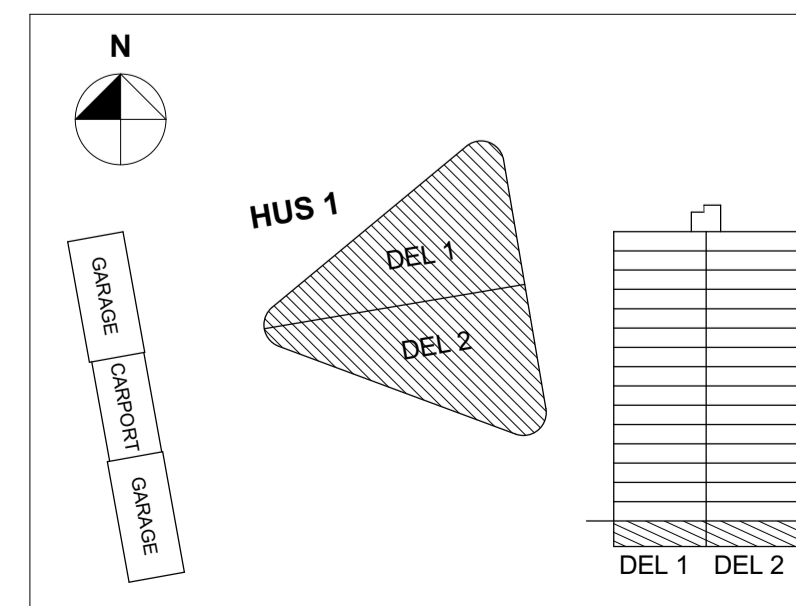


Plan 0, Källare

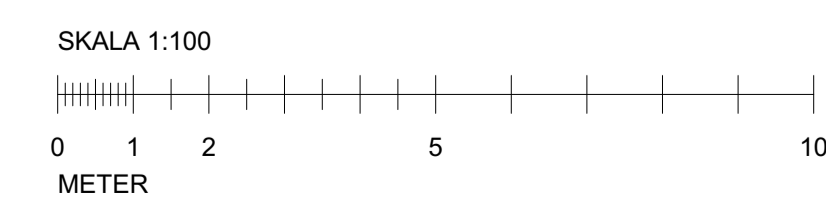

FÖRKLARINGAR OCH FÖRESKRIFTER

Mått anges i millimeter.
Plushöjd anges i meter.

Dessa förklaringar och föreskrifter gäller för planer i skala 1:100.

Huvudmått på byggnaden är redovisade på entréplan och dessa gäller sedan generellt för alla plan.

Exakt modellering och ritningsunderlag av trappor levereras av K-prefab, vi har med trapporna illustrativt men med rätt placering i höjd och hållning.

BRAND

- EI15
- EI30
- EI60
- ☒ Nödutrymningsskylt, genomlyst

FÖRKLARINGAR

- Platsgjuten betong enl. K
- ▨ Prefab-betong enl. KP
- Lättvägg
- Balkonginglasning

Observera att ytterväggar utförs i Prefab-betong om inget annat anges på planer 1:50, men dessa är inte skrafferade enl. ovan

BET	ÄNDRINGEN AVSER	DATUM	SIGN

BYGGHANDLING

ELISABETHS PORT HÖGHUSET
KV. HAREN



TE	MVB ASTOR BYGG AB	0520 728 00
A	FREDBLAD ARKITEKTER	031 79 79 000
K	PE TEKNIK OCH ARKITEKTUR AB	010 516 00 00
E	BA ELTEKNIK	0300 725 60
VS	HÄVAC STSTEMS AB	0520 47 48 60
V	FYRKANTEN VENTILATION AB	0510 866 90
L	TIZZARD TRÄDGÅRDSARKITEKT	0706 59 02 83
M	ÅF PÖRYRY AB (AFRY)	010 505 00 00
BR	BORGVALL SCHWARTS AB	0709 63 60 10
KP	COWI AB	010 850 10 00
AK	AKUSTIKVERKSTAN	0510 911 44

LIFTERAD NR	2014800	RETNIS AV	LA / FF / VS	HANDLAGSÄRE	Veronica Salo
UTGIVNING	2021-05-12	ANSVARIG	Linda Andersson		

Plan 0 (Källarplan)	SKALA A3 FÖRMAAT	RITNINGNUMMER	BET
	1:100 (A1)	A-40-1-1000	
	1:200 (A3)		